

Torre Blanca La Cumbre
Lomas del Guijarro
Tegucigalpa

APARTAMENTO 1

PISO 2

| | |
|-----------------|-----|
| Habitaciones | 3 |
| Baños | 3.5 |
| Walk-in Closets | 3 |
| Sala | 1 |
| Terraza | 1 |
| Parqueos | 4 |

AREAS

| | |
|-------------|--------|
| Apartamento | 228 m2 |
| Terraza | 45 m2 |
| Servidumbre | 28 m2 |


298 m2

\$ 534,600.00

PRE-VENTA

\$ 596,000.00

VENTA
(TERMINADO EL APARTAMENTO)

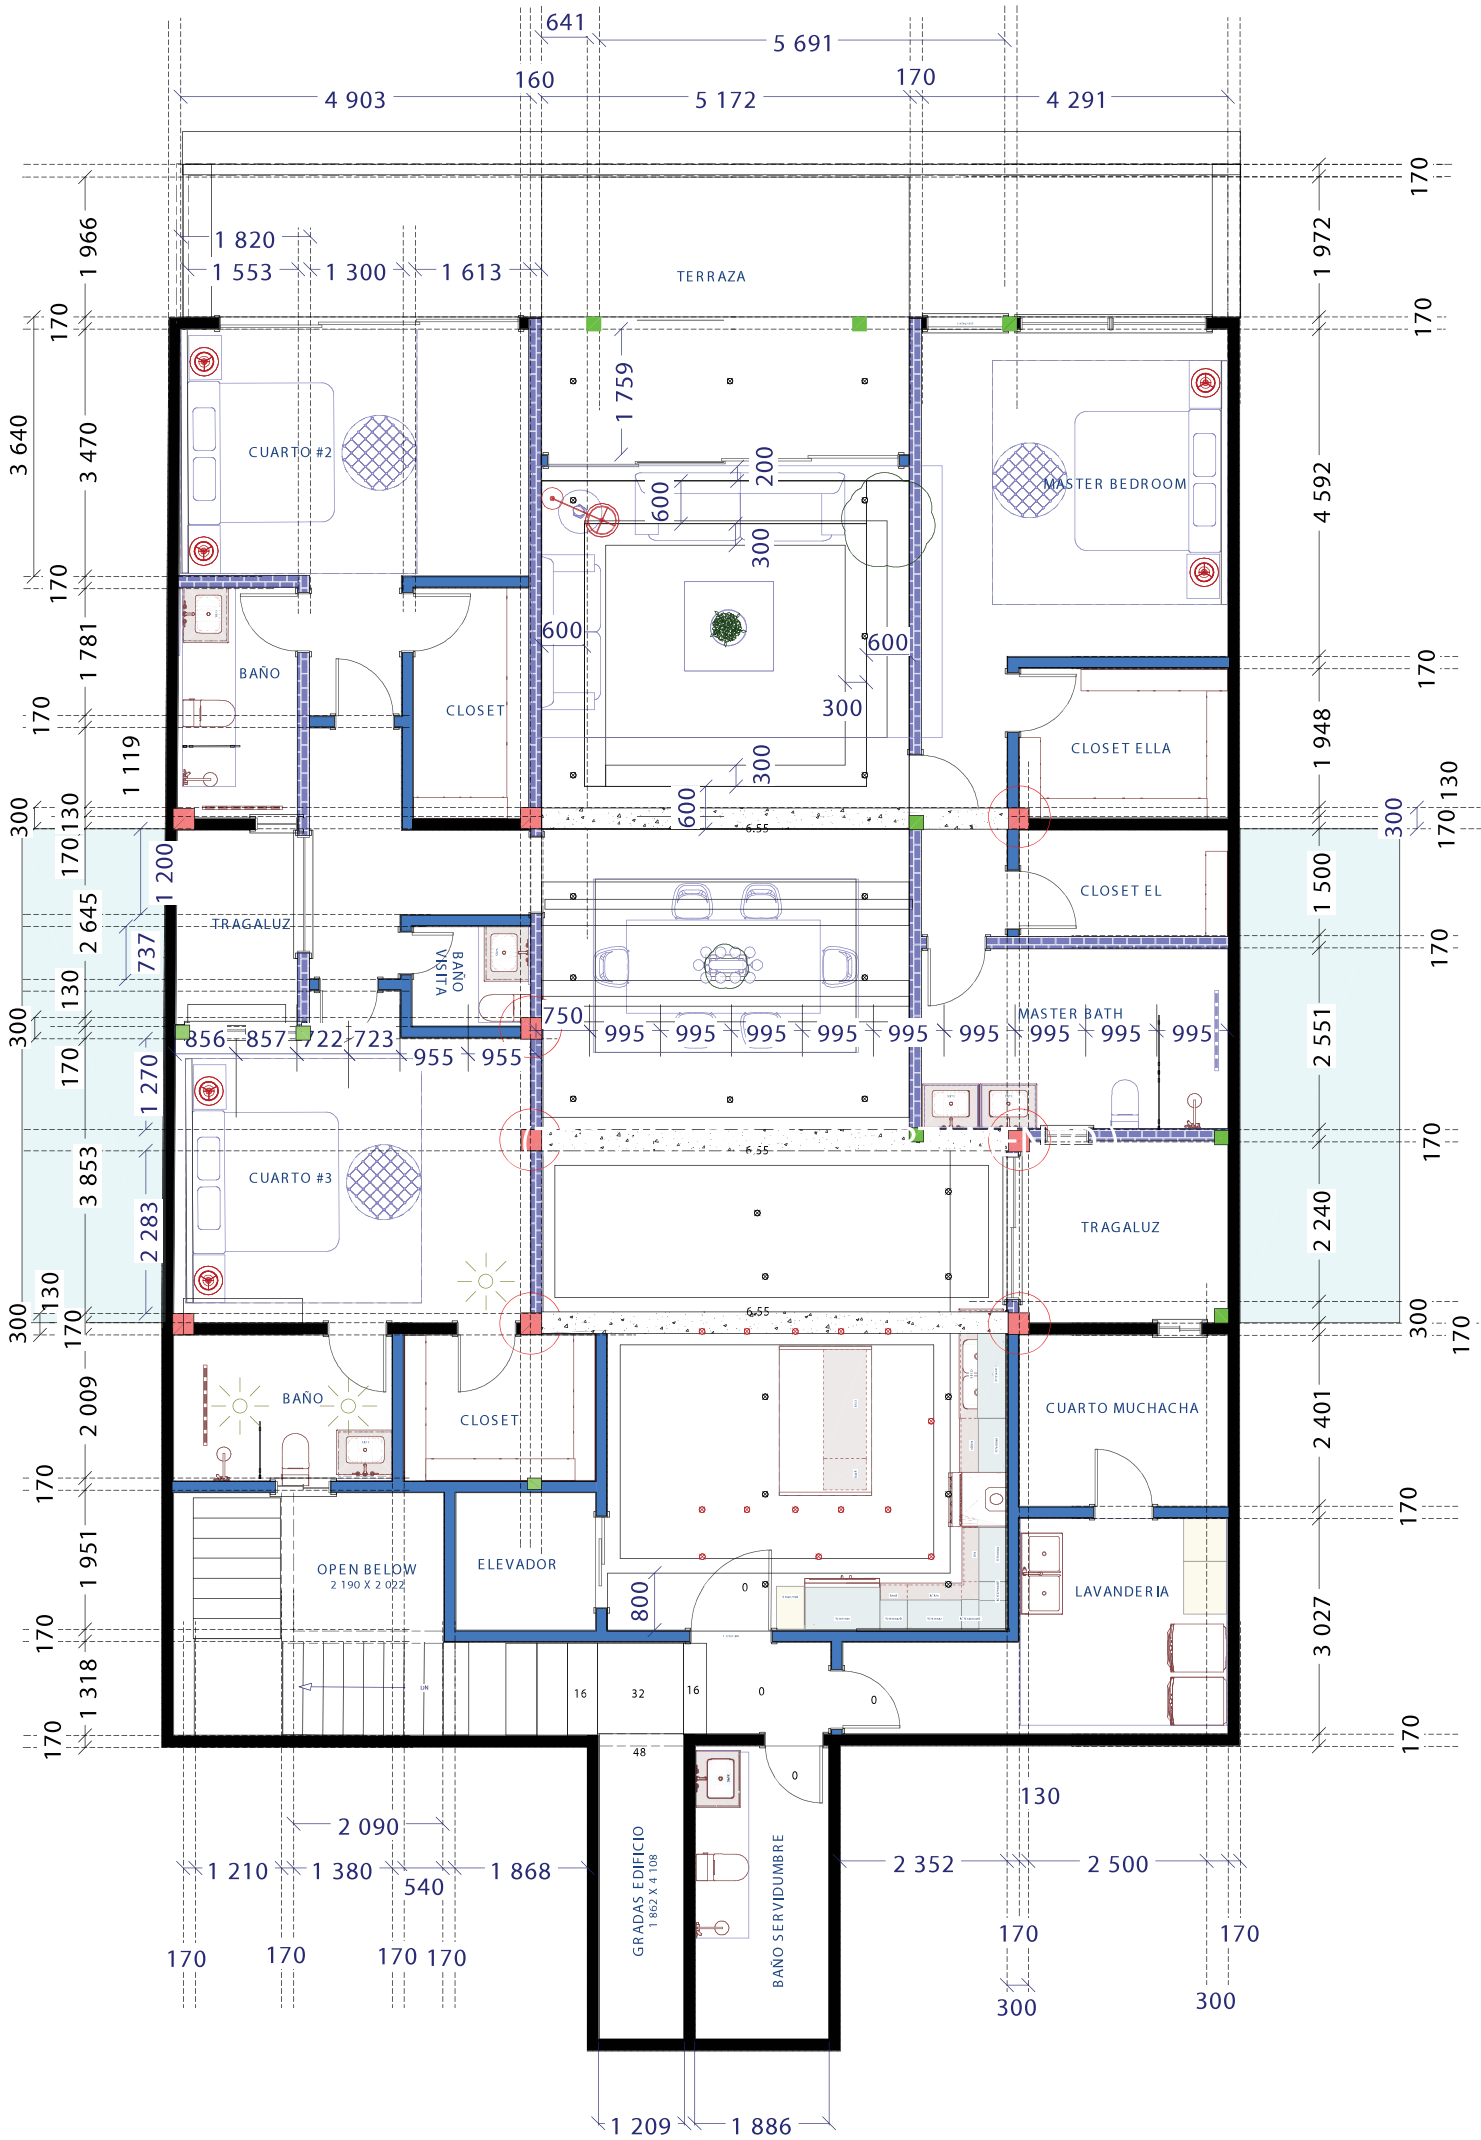

- Tres Habitaciones todas con su baño y su closet
- Area de lavanderia privada
- Cuarto de muchacha con baño
- Cisterna privada con motor Propia
- Contador Propio
- Sistema electrico independiente
- Puertas de Madera de color
- Grifos DELTA y KOHLER
- Inodoros AMERICAN STANDARD
- Ventanas de Aluminio Europeo
- Sistema de luces Inteligente
- Switches inteligentes
- Elevador con acceso directo
- Sistema de camaras exteriores
- Portones con motores electricos
- Tuberia para aires pre-instaladas

No Incluye

- Aires
- Calentador
- Muebles (sala, camas, tvs)
- Espejos
- Linea Blanca

TODOS LOS RENDERS SON ILUSTRATIVOS DE LO QUE SE PUEDE HACER EN EL ESPACIO. NO INCLUYE ELEMENTOS DECORATIVOS